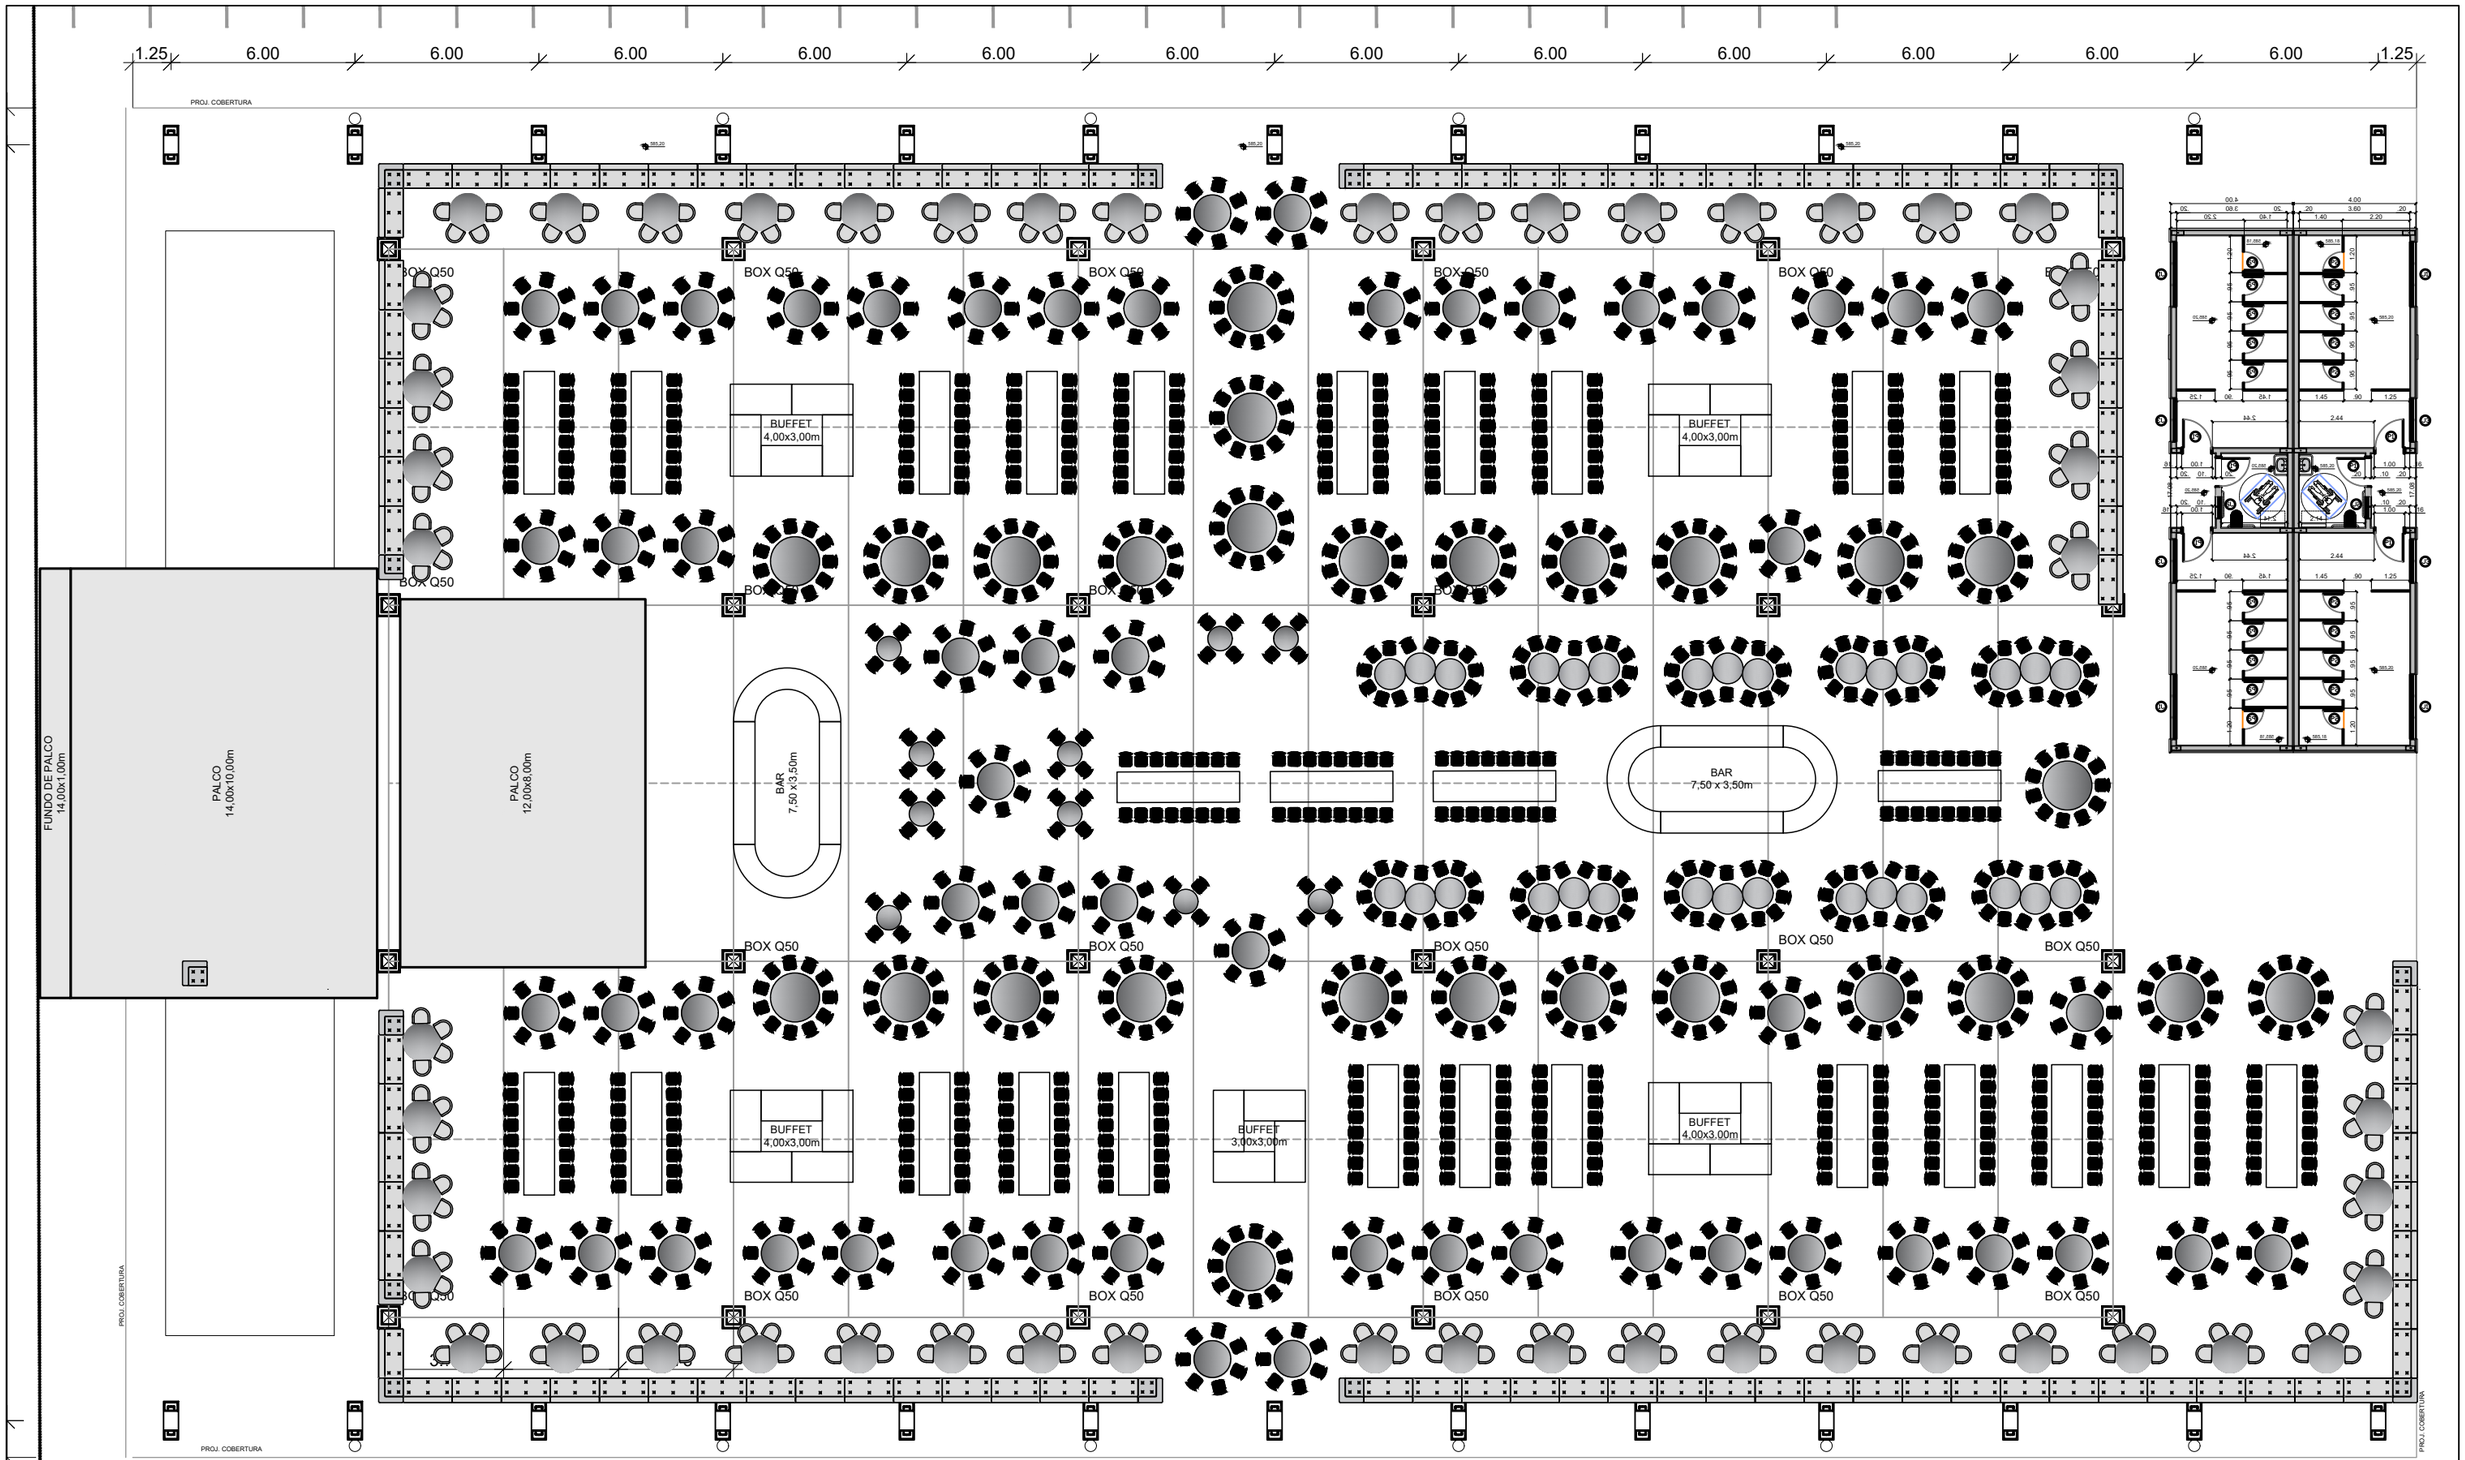


489 PAX - LOUNGES

1312 PAX - MESAS

TOTAL: 1801 PAX

CLIENTE: ASSOCIAÇÃO FAZENDA BOA VISTA

LOCAL: FAZENDA BOA VISTA

REVISÃO	ASSUNTO	RESP.	DATA
02			
01			
00	EMISSÃO INICIAL	CHRIS AYROSA	25/08/2026

NOTAS GERAIS:
- Conferir medidas no local
- Não tirar medidas do desenho

Chris Ayrosa

ESC. 1:250

REV. No. 00

FOLHA 01